




**2e Verdieping**  
SCHAAL 1 : 250

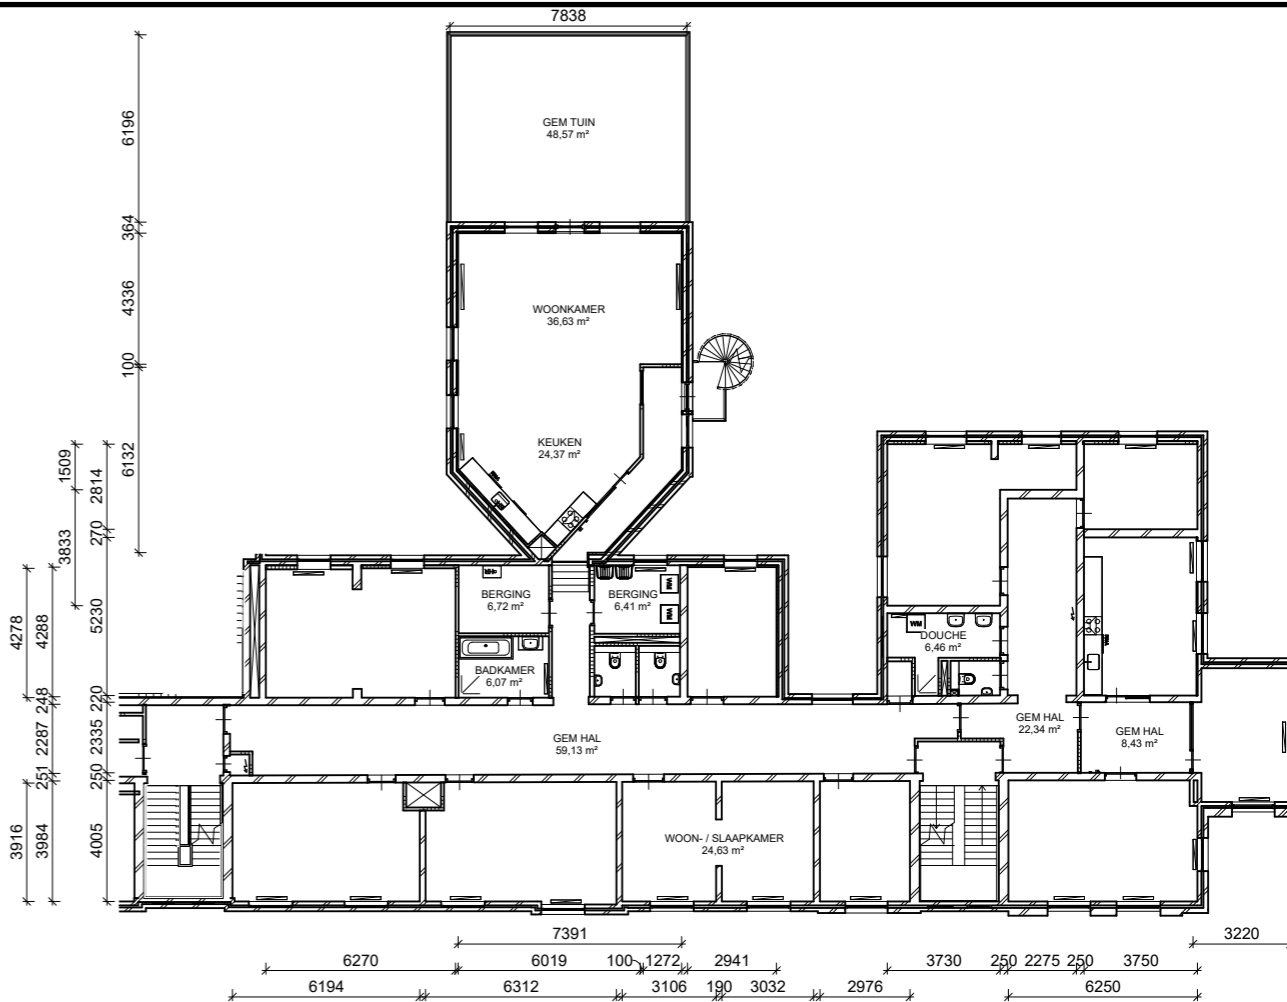


**1e Verdieping**  
SCHAAL 1 : 250

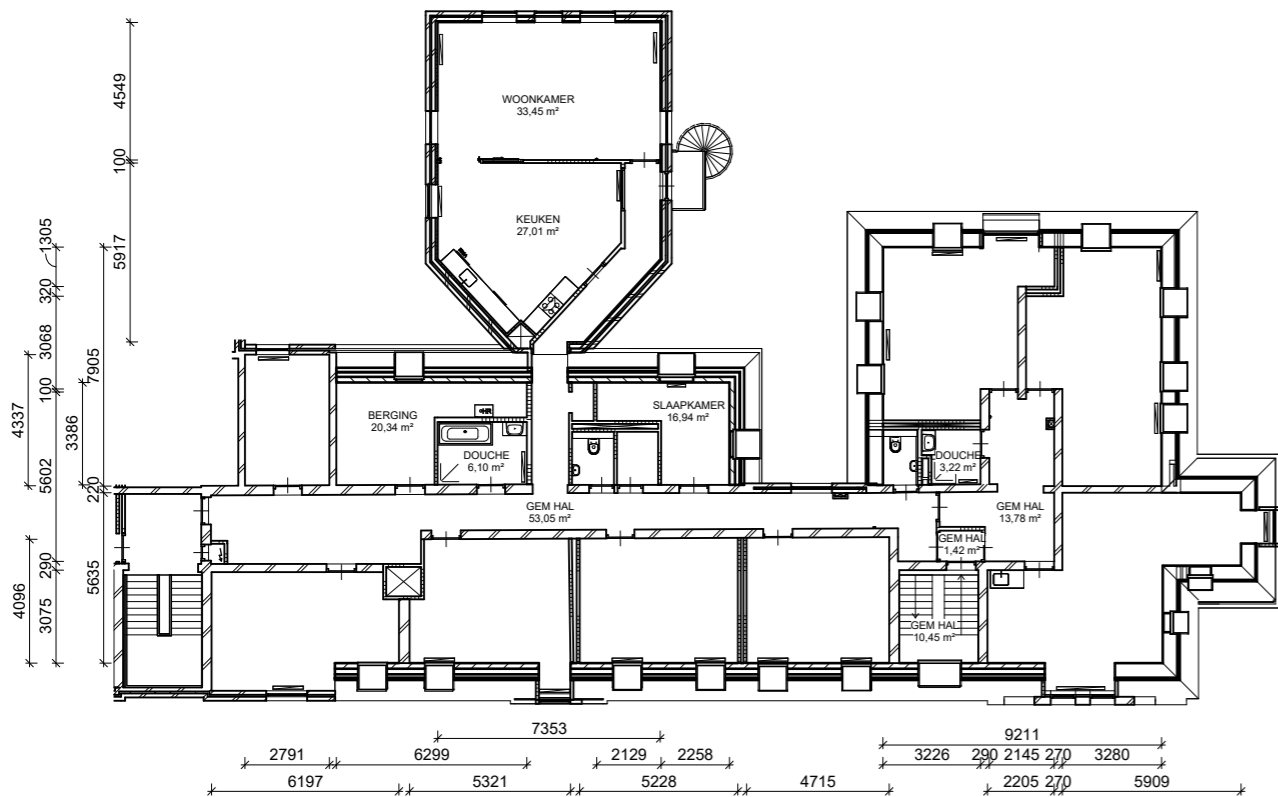

**3e Verdieping**  
SCHAAL 1 : 250

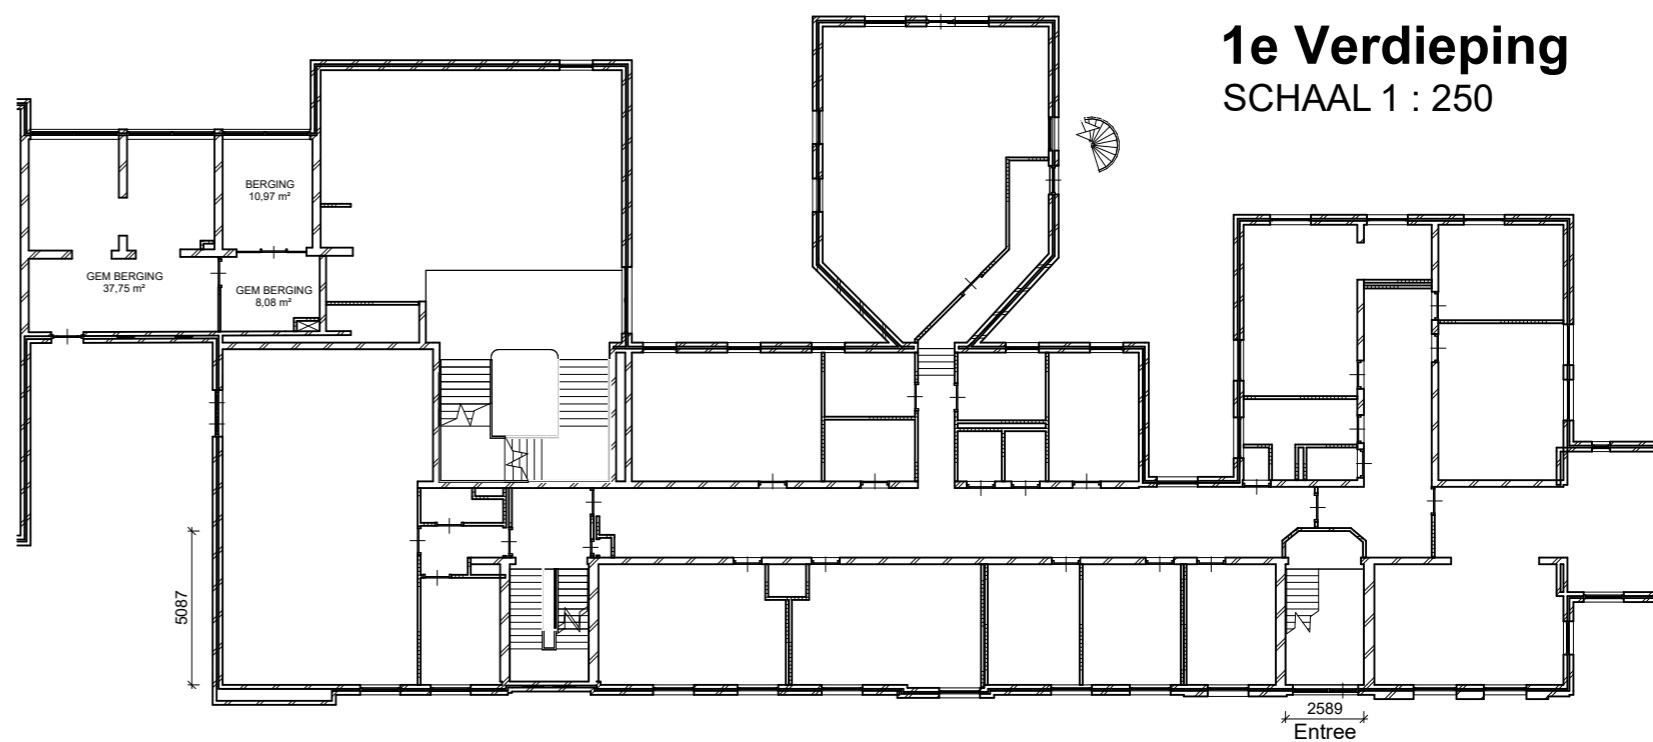

**Begane grond**  
SCHAAL 1 : 250

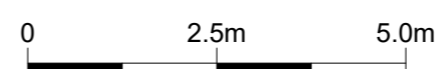

BVO	GO
45,63	41,39

**Stadgenoot**

SARPHATISTRAAT 410  
1018 GW AMSTERDAM

T: +31 (0)20 511 80 00  
E: info@stadgenoot.nl  
W: www.stadgenoot.nl

LET OP:  
Hoewel Stadgenoot deze plattegrond met zorg tot stand heeft gebracht kan deze onjuistheden bevatten. U kunt aan deze plattegrond geen rechten ontleenen. Als u in de ruimte handelingen gaat verrichten of als u deze gaat kopen/huren, dient u vóórdat zelf te onderzoeken of de plattegrond correct is.

COMPLEXNAAM : Eerste Helmersstr eo  
COMPLEXNUMMER : 8106  
DATUM : 24-04-2026  
STRAAT : Eerste Helmersstraat  
HUISNR. : 104 B  
POSTCODE : 1054 EG  
GEMEENTE : Amsterdam

18728